


# PH 01

117,02 m<sup>2</sup>

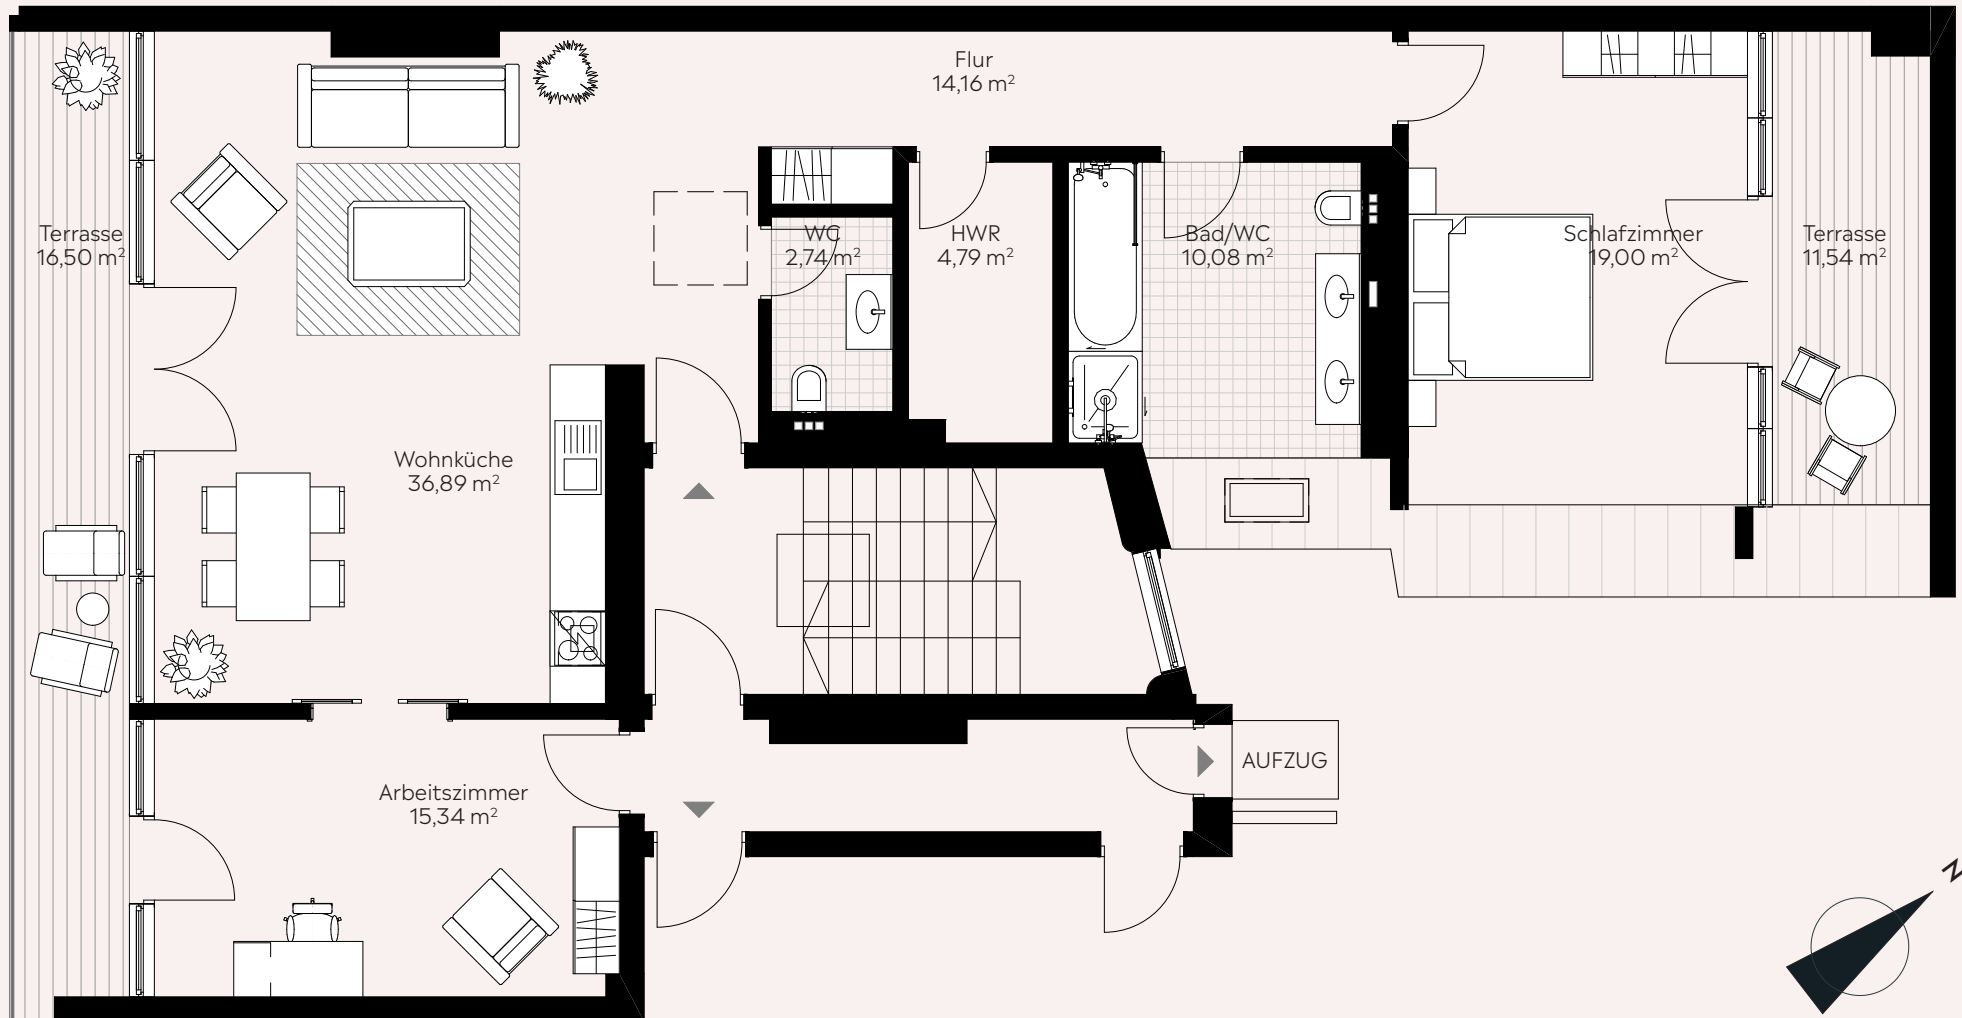

Hinweis: Bei der im Grundriss eingezeichneten Möblierung und Sanitäreinrichtung handelt es sich um Einrichtungsbeispiele.  
Alle Flächenangaben sind circa-Angaben. Balkone & Terrassen, soweit vorhanden, sind in der Gesamtfläche zur Hälfte angerechnet.