


PH 02

206,19 m² inkl. Aufdachterrasse

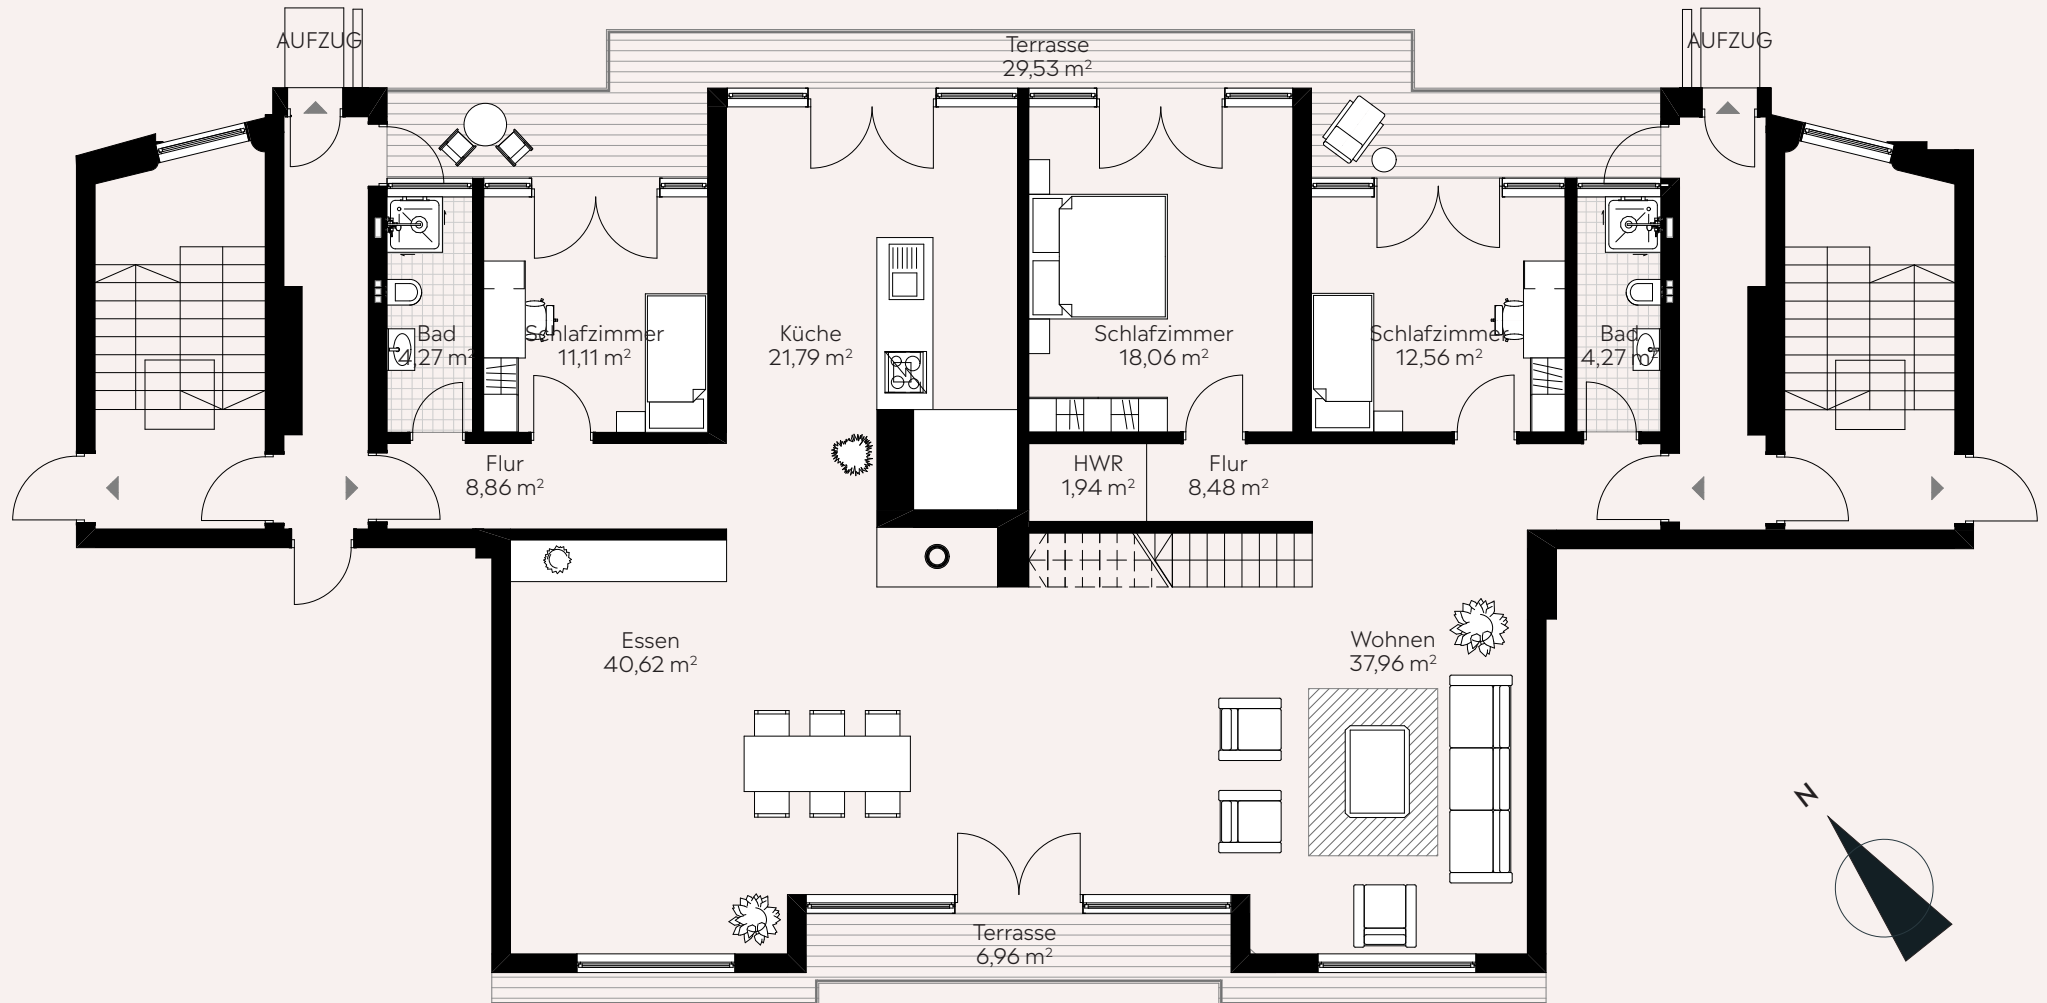

Hinweis: Bei der im Grundriss eingezeichneten Möblierung und Sanitäreinrichtung handelt es sich um Einrichtungsbeispiele.
Alle Flächenangaben sind circa-Angaben. Balkone & Terrassen, soweit vorhanden, sind in der Gesamtfläche zur Hälfte angerechnet.